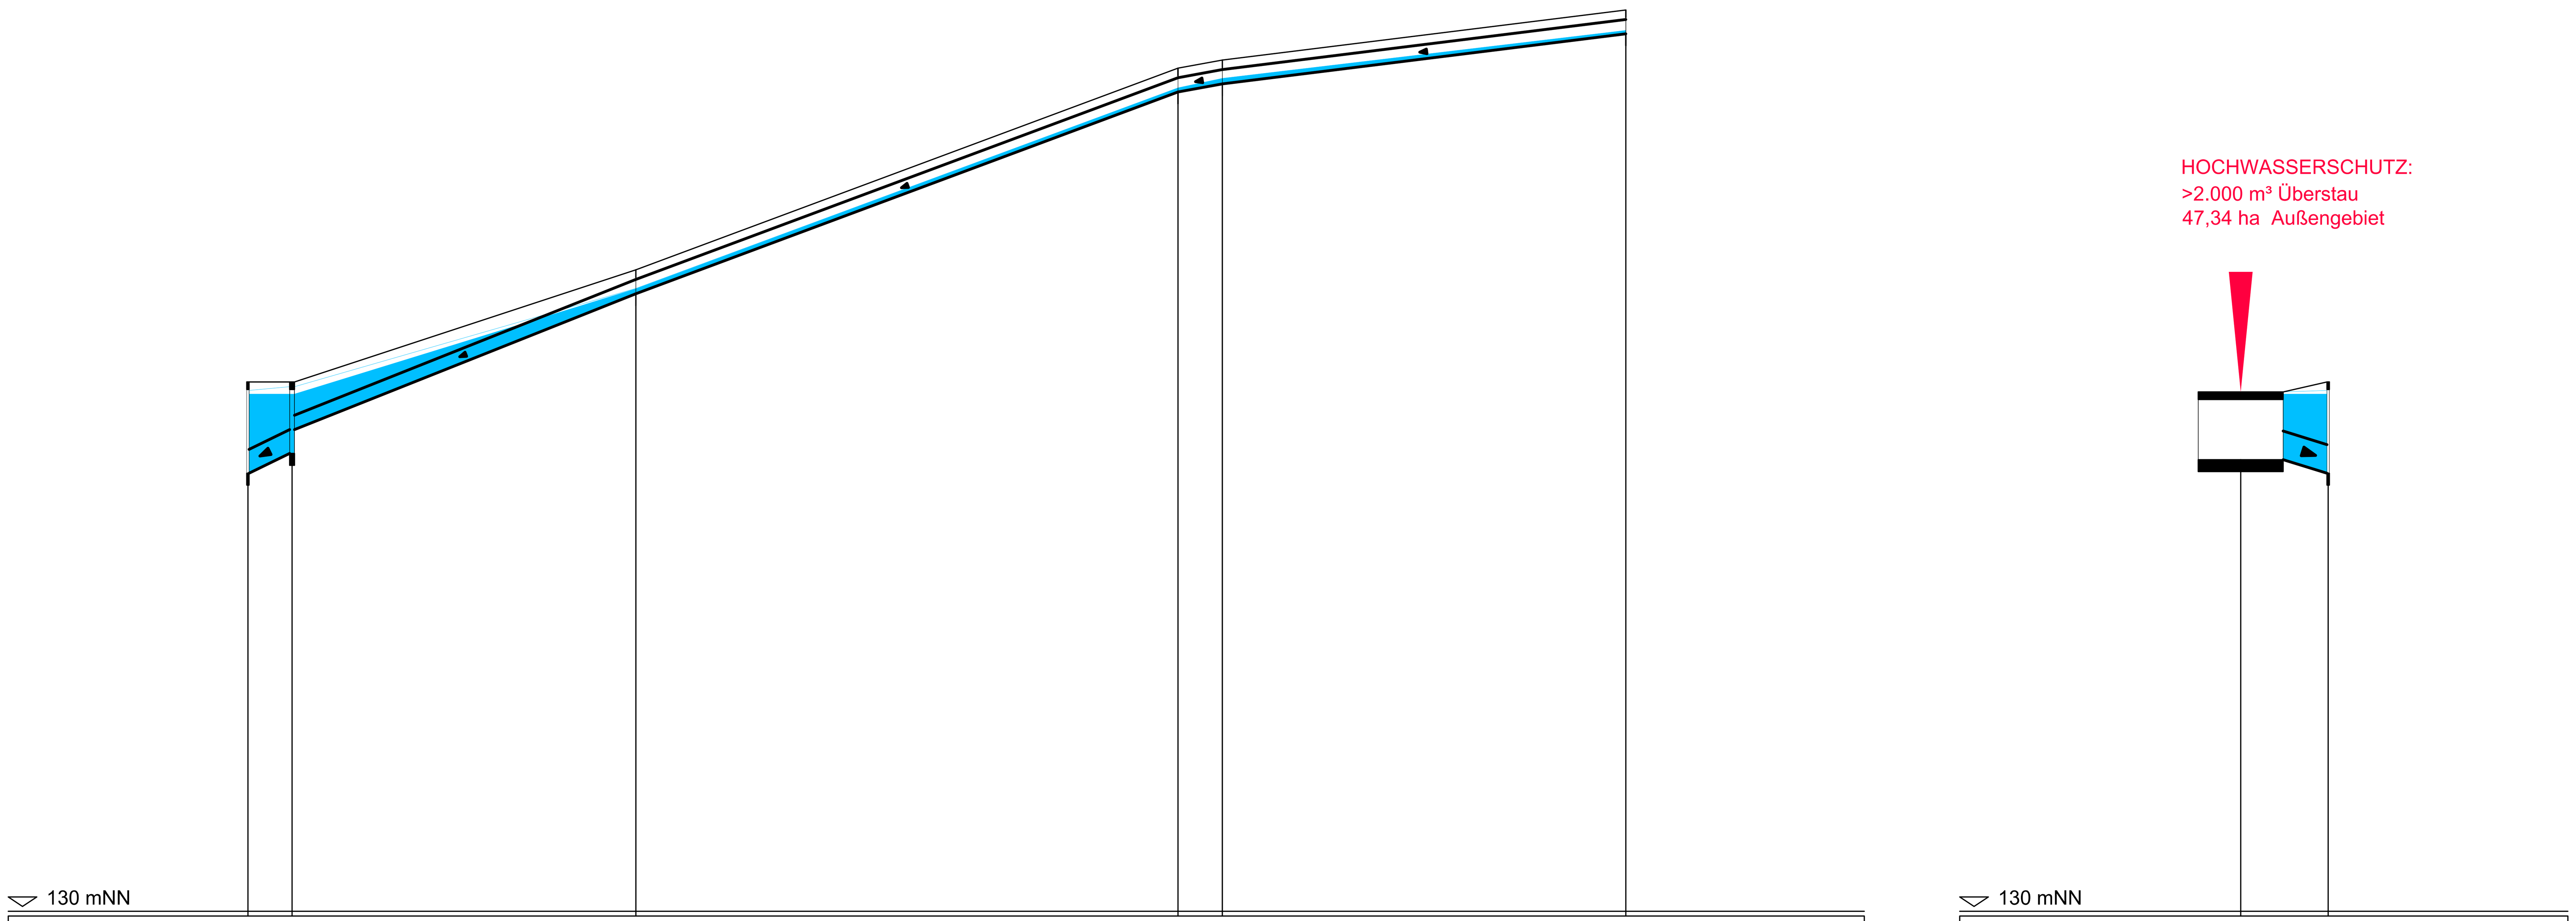

	GR-01	GR-02	GR-03	GR-04	GR-05
	0,00	9,26	81,34	194,98	204,27 / 288,86
	GR-01	GR-02	GR-03	GR-04	GR-05
	4GR0002Einlauf		GR-02	GR-03 GR-04	GR-05
	141,20		143,55	147,78 147,95	149,00
	141,20		143,55	147,78 147,95	149,00
	139,29	139,70	143,05	147,28 147,45	148,50
	139,29 139,70	140,20 143,05	143,05 147,28	147,45 147,28	147,45 148,50
	47,15	39,81	37,22	18,30	12,41
	8,81	71,64	113,71	9,29	84,60
	DN 500 GFK		DN 300 BOD		
			662-HW-RRB-r30/001-B		
	140,95 140,95	140,95 143,16	143,16 147,37	147,37 147,37	147,57 148,57
	825,00	3080,00	2978,00	2087,00	1718,00
	237,00	195,00	127,00	101,00	50,00
	4,20	6,16	5,96	4,17	3,44
	1,42	2,91	2,17	1,64	0,91
	29	6	4	5	3

	4GRSF04
	0,00 / 18,33
	4GRSF04
	4GRSF04 4GR0002
	140,99 141,20
	140,99 141,20
	139,57 139,29
	139,57 139,29
	15,32
	18,60
	DN 600 SB
	Feldbergring
	662-HW-RRB-r30/001-B
	140,95 140,95
	2916,00
	-265,00
	3,71
	-0,68
	9

Wegerhöhung um:	Kubatur vorh.
30 cm	11 m³
50 cm	21 m³
75 cm	63 m³
100 cm	190 m³

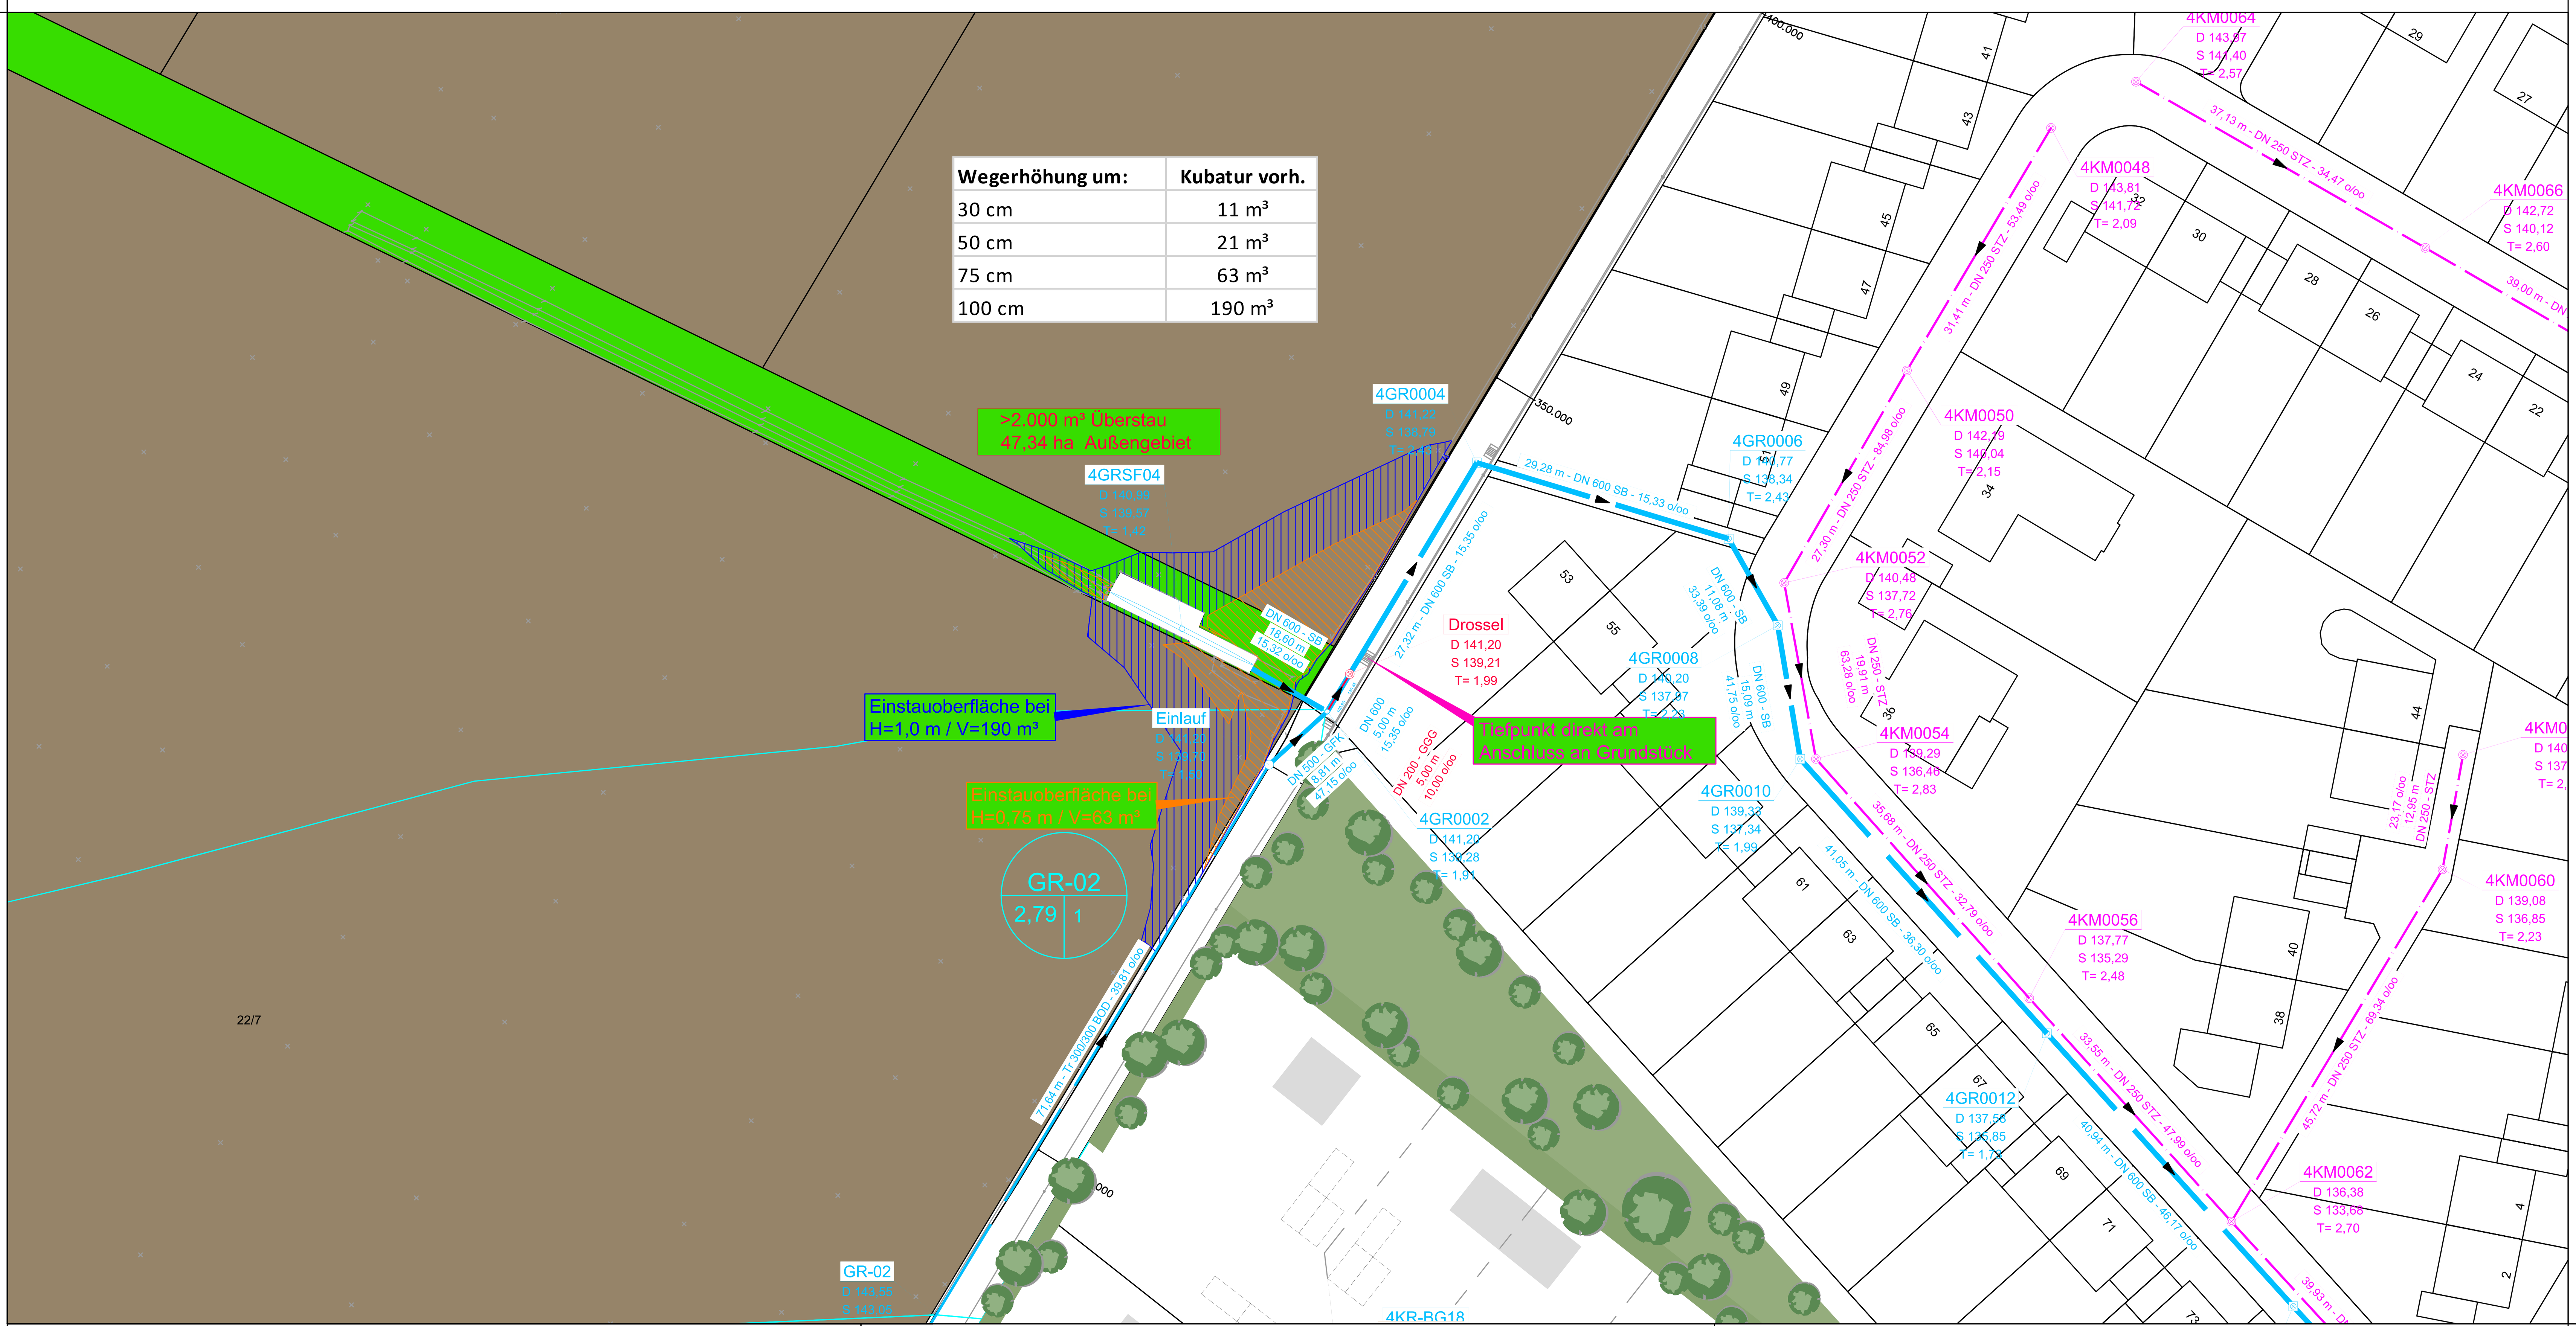

Datum	Änderung	Name

STUDIE

Geprüft / Genehmigt:

PAUL Ingenieure GmbH
Kanalisation - Straßenbau - Wasserversorgung
Nidderwiesenweg 25
61130 Nidderau
Fon / Fax: +49 (0) 6187 - 90 58 6 0 / 90 58 6 19
www.paulingenieure.de
info@paulingenieure.de

Auftraggeber:
Maintal Immobilien
Gesellschaft mbH & Co.KG
Am Spitzen Sand 1
63477 Maintal

Maintal Immobilien Gesellschaft

Stadt/Gemeinde: Maintal
Stadtteil/Ortsteil Wachenbuchen

Projekt: Entwässerung Stadtteil Wachenbuchen
Entwässerungskonzept BG "Am Berghof"

PLAN: Lageplan/Längsschnitt zum Konzept Schlammrückhalt

gefertigt Nidderau, Oktober 2019

Maßstab: LP: 1:500 LS: 1:1.000/100
bearbeitet: Paul
gezeichnet: Paul
Projekt: 662-mig
Anlage: 1