



Datengrundlage: Amtliches Liegenschaftskatasterinformationssystem (ALKIS) der Hessischen Verwaltung für Bodenmanagement und Geoinformation.

Zeichenerklärung

Katasteramtliche Darstellung

- · · · — Flurgrenze
- Flur 2 Flurnummer
- 399 Flurstücksnummer
- ⊕ vorhandene Grundstücks- und Wegeparzellen mit Grenzsteinen

Bestand/Erhalt

Darstellung Typ.-Nr Biotop- / Nutzungstyp

Einzelbaum (Erhalt)

- 04.110 Obstbaum
- 04.110 Obstbaum, tot mit Baumhöhlen

Erwerbsgartenbau, Sonderkulturen, Streuobst

- 03.111 Streuobstbestand, mäßig intensiv bewirtschaftet

Maßnahmen/ Entwicklungsziel

Darstellung Typ.-Nr Biotop- / Nutzungstyp

Erwerbsgartenbau, Sonderkulturen, Streuobst

- 03.130 Streuobstbestand mit extensiv bewirtschafteter Mähwiese (ein- bis zweischürige Nutzung, keine Dünung)


Einzelbaum (Neuanpflanzung)

- 04.110 Anpflanzung von Kirschbaum (*Prunus avium* oder *P. cerasus*), hochstämmig
- 04.110 Anpflanzung von Feldahorn (*Acer campestre*)

Sonstige Darstellungen

- Grenze des räumlichen Geltungsbereiches


Einteilung der Biotop- und Nutzungstypen gemäß der Verordnung über die Durchführung von Kompensationsmaßnahmen, das Führen von Ökokonten, deren Handelbarkeit und die Festsetzung von Ersatzzahlungen. (Kompensationsverordnung - KV) vom 26. Oktober 2018

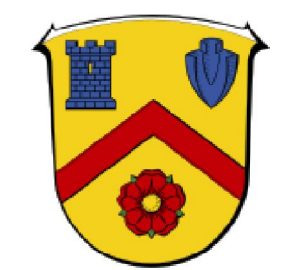

Stadt Rosbach v.d. Höhe, Stadtteil Ober-Rosbach

Bebauungsplan OR/29

"Friedberger Straße"

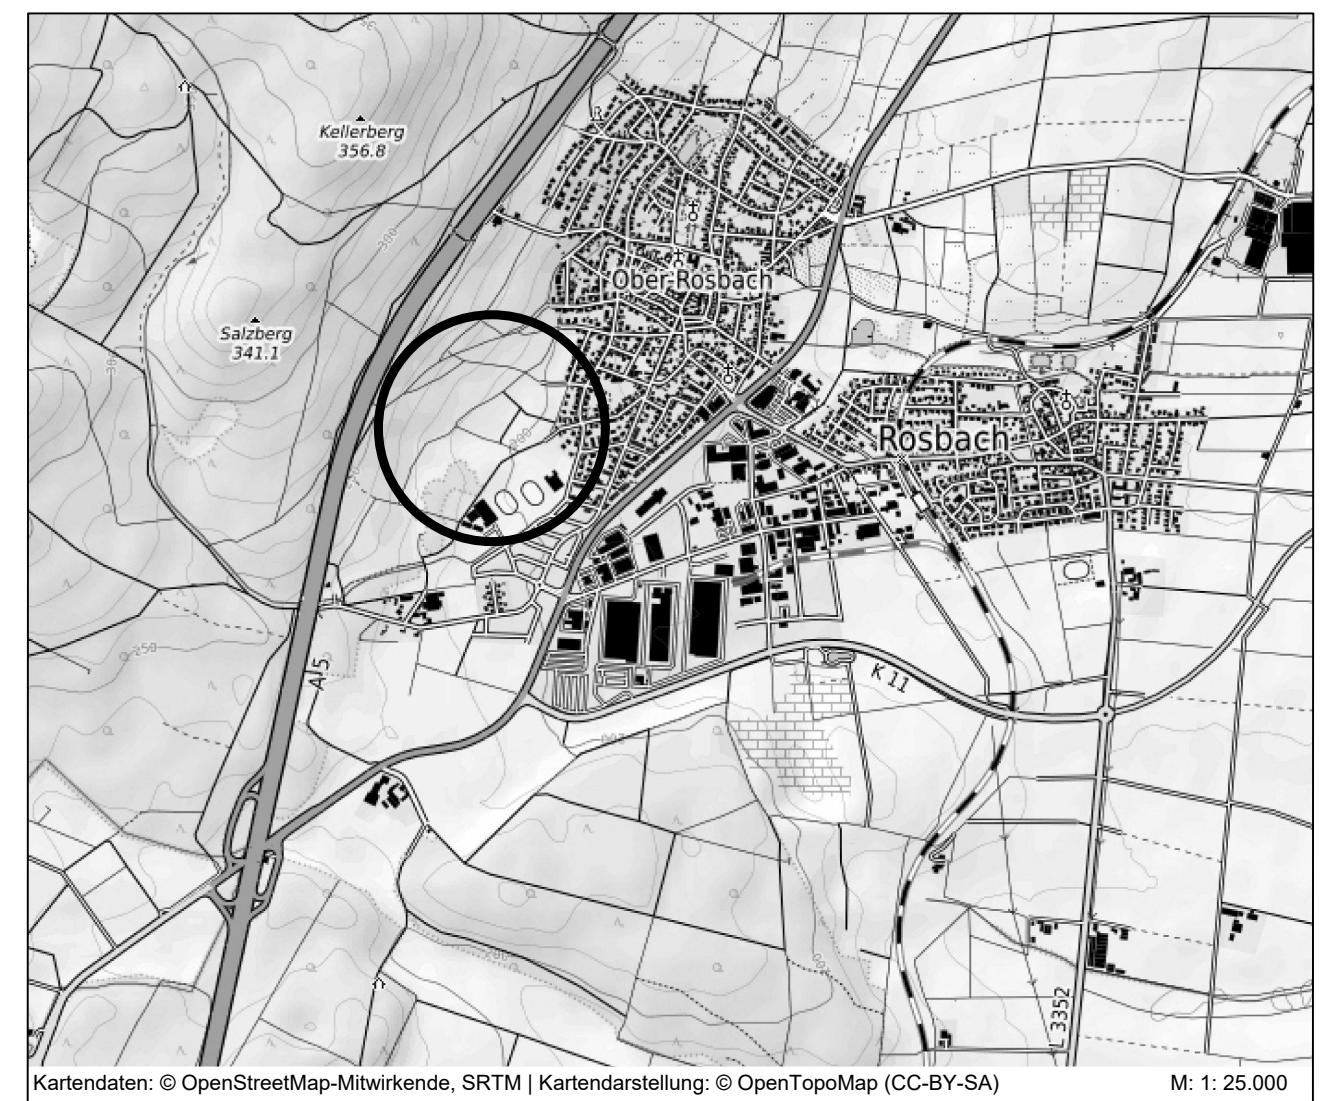

Kartendaten: © OpenStreetMap-Mitwirkende, SRTM | Kartendarstellung: © OpenTopoMap (CC-BY-SA) M: 1: 25.000



Im Nordpark 1 - 35435 Wettenberg | t. +49 641 98441-22 | info@fischer-plan.de | www.fischer-plan.de

Anlage 1

Bestands- und Maßnahmenkarte zur Ausgleichsmaßnahme für Girlitz und Kernbeißer

Stand: 21.06.2024

Projektleitung: Fokuhl
 CAD: Voith
 Maßstab: 1 : 500
 Projektnummer: 21-2415