


# Gemeinde Löhnberg, Ortsteil Löhnberg

## Bebauungsplan

### "Solarpark Am Crombacher Berg"

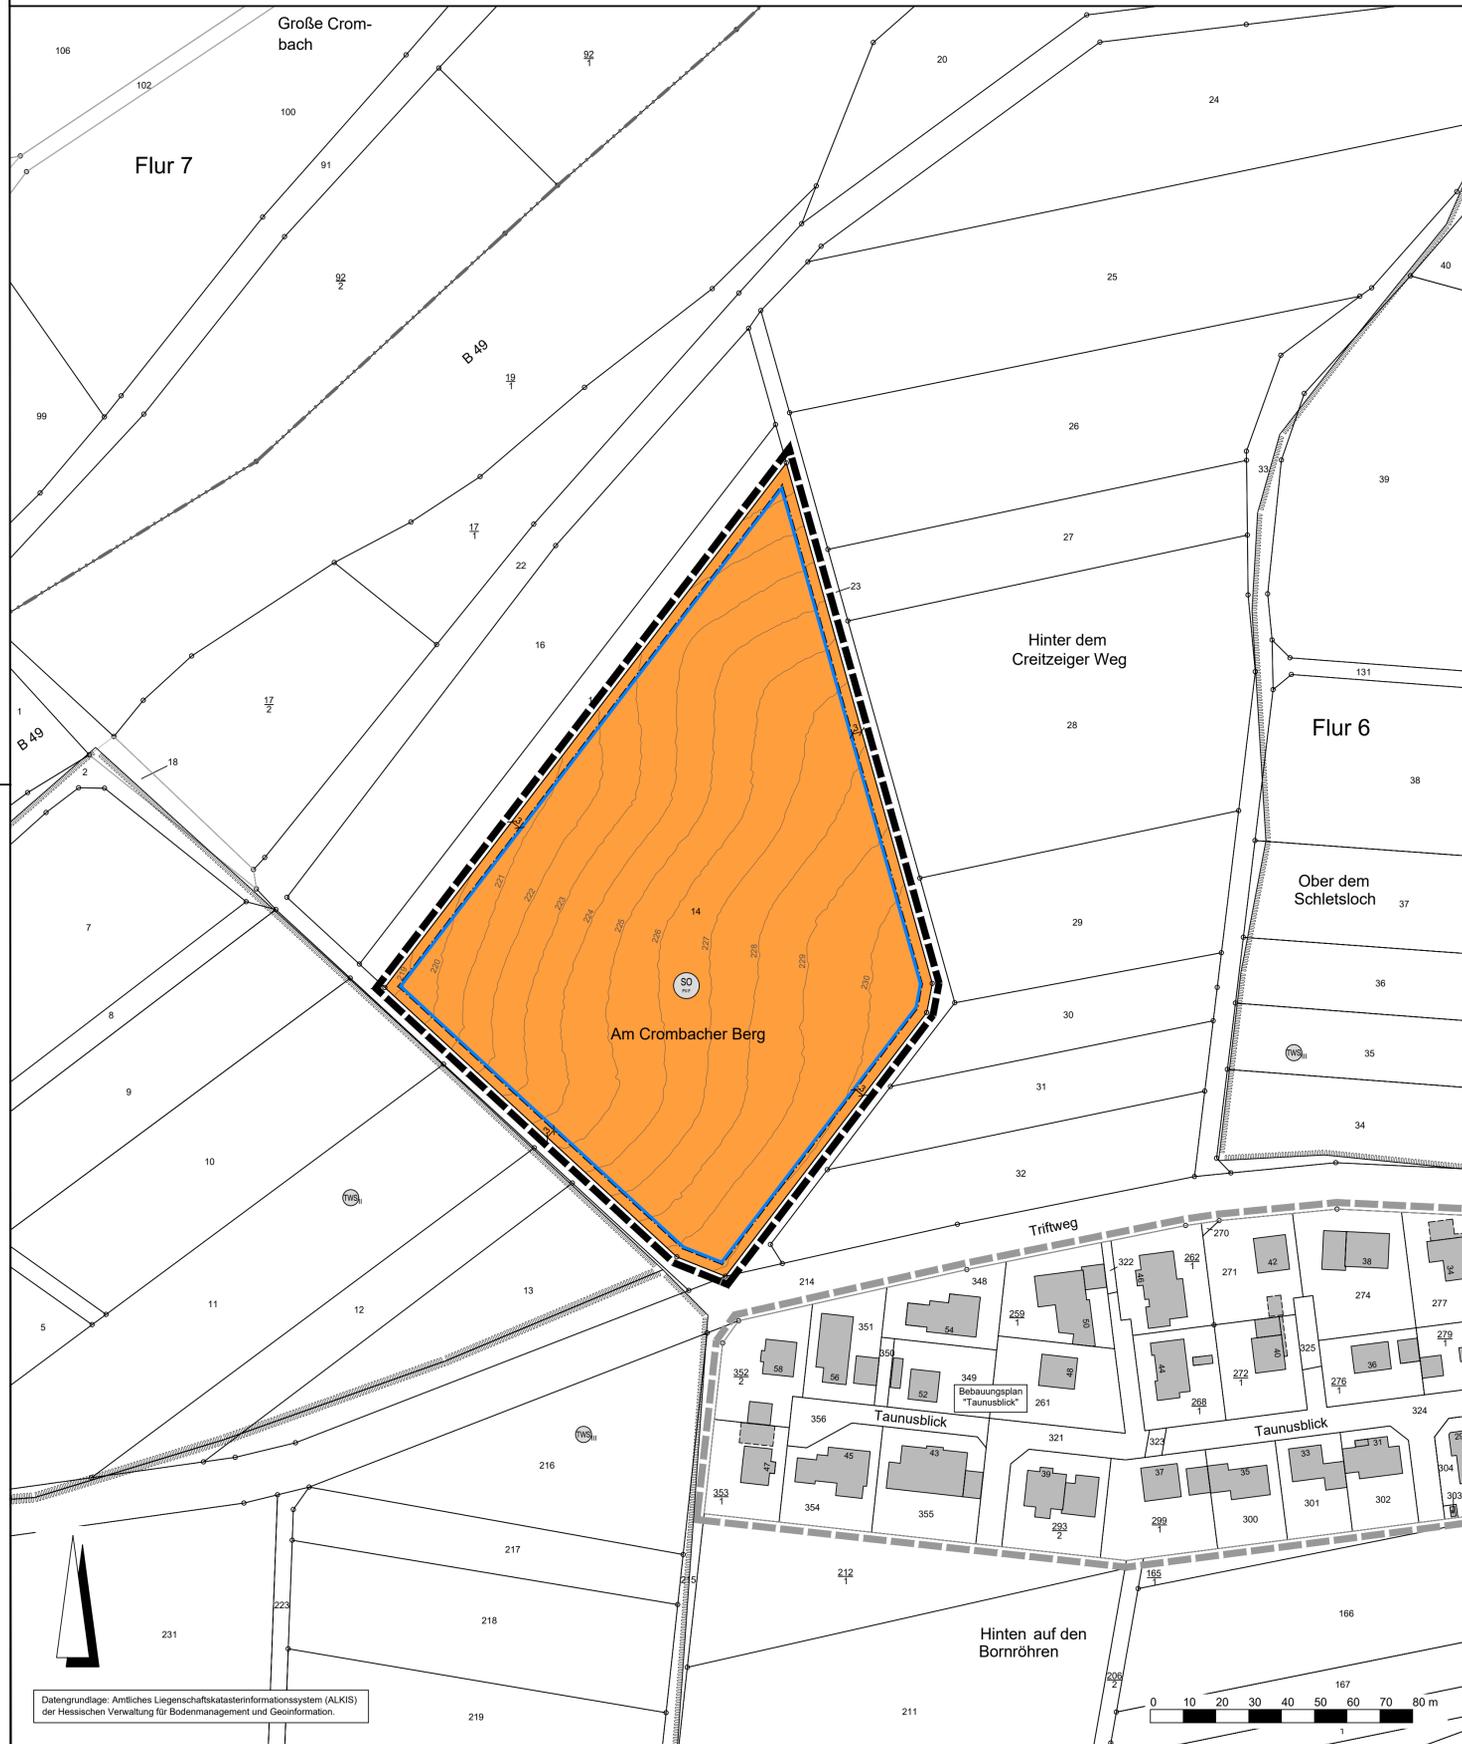

#### Rechtsgrundlagen

Baugesetzbuch (BauGB) i.d.F. der Bekanntmachung vom 03.11.2017 (BGBl. I S. 3634), zuletzt geändert durch Artikel 3 des Gesetzes vom 20.12.2023 (BGBl. 2023 I Nr. 394),  
Baunutzungsverordnung (BauNVO) i.d.F. der Bekanntmachung vom 21.11.2017 (BGBl. I S. 3786), zuletzt geändert durch Artikel 2 des Gesetzes vom 03.07.2023 (BGBl. 2023 I Nr. 176),  
Planzeichenverordnung 1990 (PlanzV 90) i.d.F. der Bekanntmachung vom 18.12.1990 (BGBl. I 1991 S. 58), zuletzt geändert durch Artikel 3 des Gesetzes vom 14.06.2021 (BGBl. I S. 1802),  
Hessische Bauordnung (HBO) vom 28.05.2018 (GVBl. I S. 198), zuletzt geändert durch Artikel 1 des Gesetzes vom 11.07.2024 (GVBl. 2024 Nr.32).

#### Zeichenerklärung

##### Katasteramtliche Darstellung

- Flurgrenze
- Flur 6
- 14
- vorhandene Grundstücks- und Wegeparzellen mit Grenzsteinen

##### Planzeichen

##### Art der baulichen Nutzung

- SO-PV-F Sondergebiet Zweckbestimmung Photovoltaik - Freiflächenanlage

##### Bauweise, Baulinien, Baugrenzen

- Baugrenze
- überbaubare Grundstücksfläche
- nicht überbaubare Grundstücksfläche

##### Sonstige Planzeichen

- Grenze des räumlichen Geltungsbereiches des Bebauungsplanes

##### Sonstige Darstellungen

- Höhenlinie in m über Normalhöhennull (NHN)
- Bemaßung (verbindlich)
- Räumlicher Geltungsbereich der angrenzenden Bebauungspläne

##### Nachrichtliche Übernahmen

- Umgrenzung der Flächen mit wasserrechtlichen Festsetzungen; Zweckbestimmung: Trinkwasserschutzgebiet: WSG Stollen Kendelborn, Löhnberg; Schutzzone II
- Umgrenzung der Flächen mit wasserrechtlichen Festsetzungen; Zweckbestimmung: Trinkwasserschutzgebiet: WSG Stollen Kendelborn, Löhnberg und WSG TB I Löhnberg, Quelle Jemersborn, Löhnberg; Schutzzone III

#### Verfahrensvermerke:

Der Aufstellungsbeschluss gem. § 2 Abs. 1 BauGB wurde durch die Gemeindevertretung gefasst am \_\_\_\_\_

Der Aufstellungsbeschluss gem. § 2 Abs. 1 Satz 2 BauGB wurde ortsüblich bekanntgemacht am \_\_\_\_\_

Die Öffentlichkeitsbeteiligung gem. § 3 Abs. 1 BauGB wurde ortsüblich bekanntgemacht am \_\_\_\_\_

Die Öffentlichkeitsbeteiligung gem. § 3 Abs. 1 BauGB erfolgte in der Zeit vom \_\_\_\_\_ bis einschließlich \_\_\_\_\_

Die Öffentlichkeitsbeteiligung gem. § 3 Abs. 2 BauGB wurde ortsüblich bekanntgemacht am \_\_\_\_\_

Die Öffentlichkeitsbeteiligung gem. § 3 Abs. 2 BauGB erfolgte in der Zeit vom \_\_\_\_\_ bis einschließlich \_\_\_\_\_

Der Satzungsbeschluss gem. § 10 Abs. 1 BauGB sowie § 5 HGO i.V.m. § 9 Abs. 4 BauGB und § 91 HBO erfolgte durch die Gemeindevertretung am \_\_\_\_\_

Die Bekanntmachungen erfolgten im \_\_\_\_\_

#### Ausfertigungsvermerk:

Es wird bestätigt, dass der Inhalt dieses Bebauungsplanes mit den hierzu ergangenen Beschlüssen der Gemeindevertretung übereinstimmt und dass die für die Rechtswirksamkeit maßgebenden Verfahrensvorschriften eingehalten worden sind.

Löhnberg, den \_\_\_\_\_

Bürgermeister

#### Rechtskraftvermerk:

Der Bebauungsplan ist durch ortsübliche Bekanntmachung gem. § 10 Abs. 3 BauGB in Kraft getreten am: \_\_\_\_\_

Löhnberg, den \_\_\_\_\_

Bürgermeister



**Gemeinde Löhnberg, Ortsteil Löhnberg**  
Bebauungsplan  
"Solarpark Am Crombacher Berg"



**PLANUNGSBÜRO FISCHER**  
Raumplanung | Stadtplanung | Umweltplanung  
Im Nordpark 1 - 35435 Wettenberg | T. +49 641 98441-22 | info@fischer-plan.de | www.fischer-plan.de

**Vorentwurf**

Stand: 19.02.2025

Projektleitung: Roëßing  
CAD: Perponcher  
Maßstab: 1 : 1000  
Projektnummer: 25-2988