



**Zeichenerklärung**

**Katasteramtliche Darstellung**

- Flurgrenze
- Flur 16 Flurnummer
- $\frac{42}{2}$  Flurstücksnummer
- vorhandene Grundstücks- und Wegeparzellen mit Grenzsteinen

**Legende**

Darstellung Typ.-Nr Biotop- / Nutzungstyp

**Einzelbaum**

- 04.110 Laubbaum, einheimisch, standortgerecht

**Baumgruppe / Baumreihen**

- 04.210 Baumgruppe / Baumreihe einheimisch, standortgerecht, Obstbäume

**Frischwiesen**

- 06.340 Frischwiesen mäßiger Nutzungsintensität
- 06.350 Wirtschaftswiesen und Mähweiden, intensiv genutzt, inkl. Neuanlage, Silagewiesen und Mähweiden

**Ruderalfluren und krautige Säume**

- 09.123 Artenarme oder nitrophytische Ruderalvegetation
- 09.151 Artenarme Feld-, Weg- und Wiesensäume frischer Standorte
- 09.151\* Artenarme Feld-, Weg- und Wiesensäume frischer Standorte; Aufwertung aufgrund der Artzusammensetzung

**Versiegelte und teilversiegelte Flächen (inkl. Wege)**

- 10.510 Sehr stark oder völlig versiegelte Fläche; hier:
- 10.530 Schotter-, Kies- u. Sandflächen, -wege, -plätze oder andere wasserdurchlässige Flächenbefestigung
- 10.540 Befestigte und begrünte Flächen, Rasenpflaster, Rasengittersteine o. ä.
- 10.610 Bewachsene unbefestigte Feldwege
- 10.670 Bewachsene Schotterwege

**Nutz- und Ziergärten, Grünanlagen**

- 11.221 Gärtnerisch gepflegte Anlagen im besiedelten Bereich, arten- und strukturarme Hausgärten

**Sonstige Darstellungen**


- Grenze des räumlichen Geltungsbereiches

Einteilung der Biotop- und Nutzungstypen gemäß der Verordnung über die Durchführung von Kompensationsmaßnahmen, das Führen von Ökokonten, deren Handelbarkeit und die Festsetzung von Ersatzzahlungen. (Kompensationsverordnung - KV) vom 26. Oktober 2018



**Gemeinde Schmittien,  
Gemarkung Schmittien**

"Im Grund", 3. Änderung

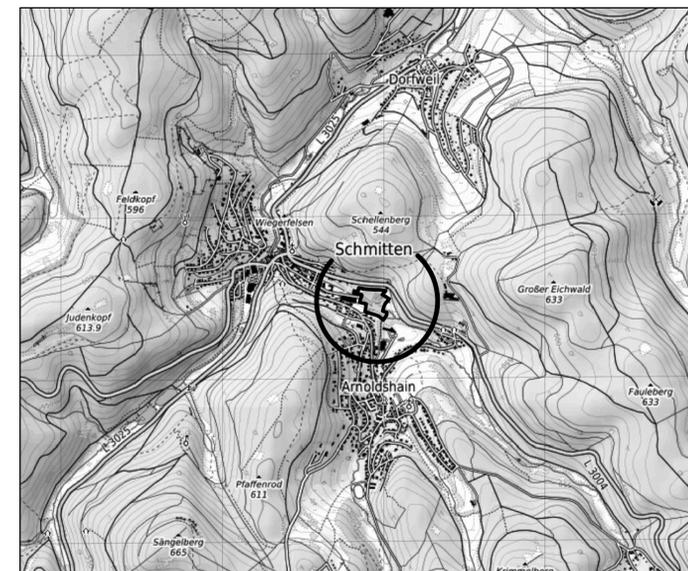

Kartendaten: © OpenStreetMap-Mitwirkende, SRTM | Kartendarstellung: © OpenTopoMap (CC-BY-SA) M: 1: 25.000

**PLANUNGSBÜRO FISCHER**  
 Raumplanung | Stadtplanung | Umwelplanung  
 Im Nordpark 1 - 35435 Wettenberg | t. +49 641 98441-22 | info@fischer-plan.de | www.fischer-plan.de

Anlage 1

Stand: 12.04.2024

**Bestandskarte zum Umweltbericht**

Projektleitung: Schweikart  
 CAD: Stroh  
 Maßstab: 1 : 500  
 Projektnummer: 23-2907