


Wirr- weide

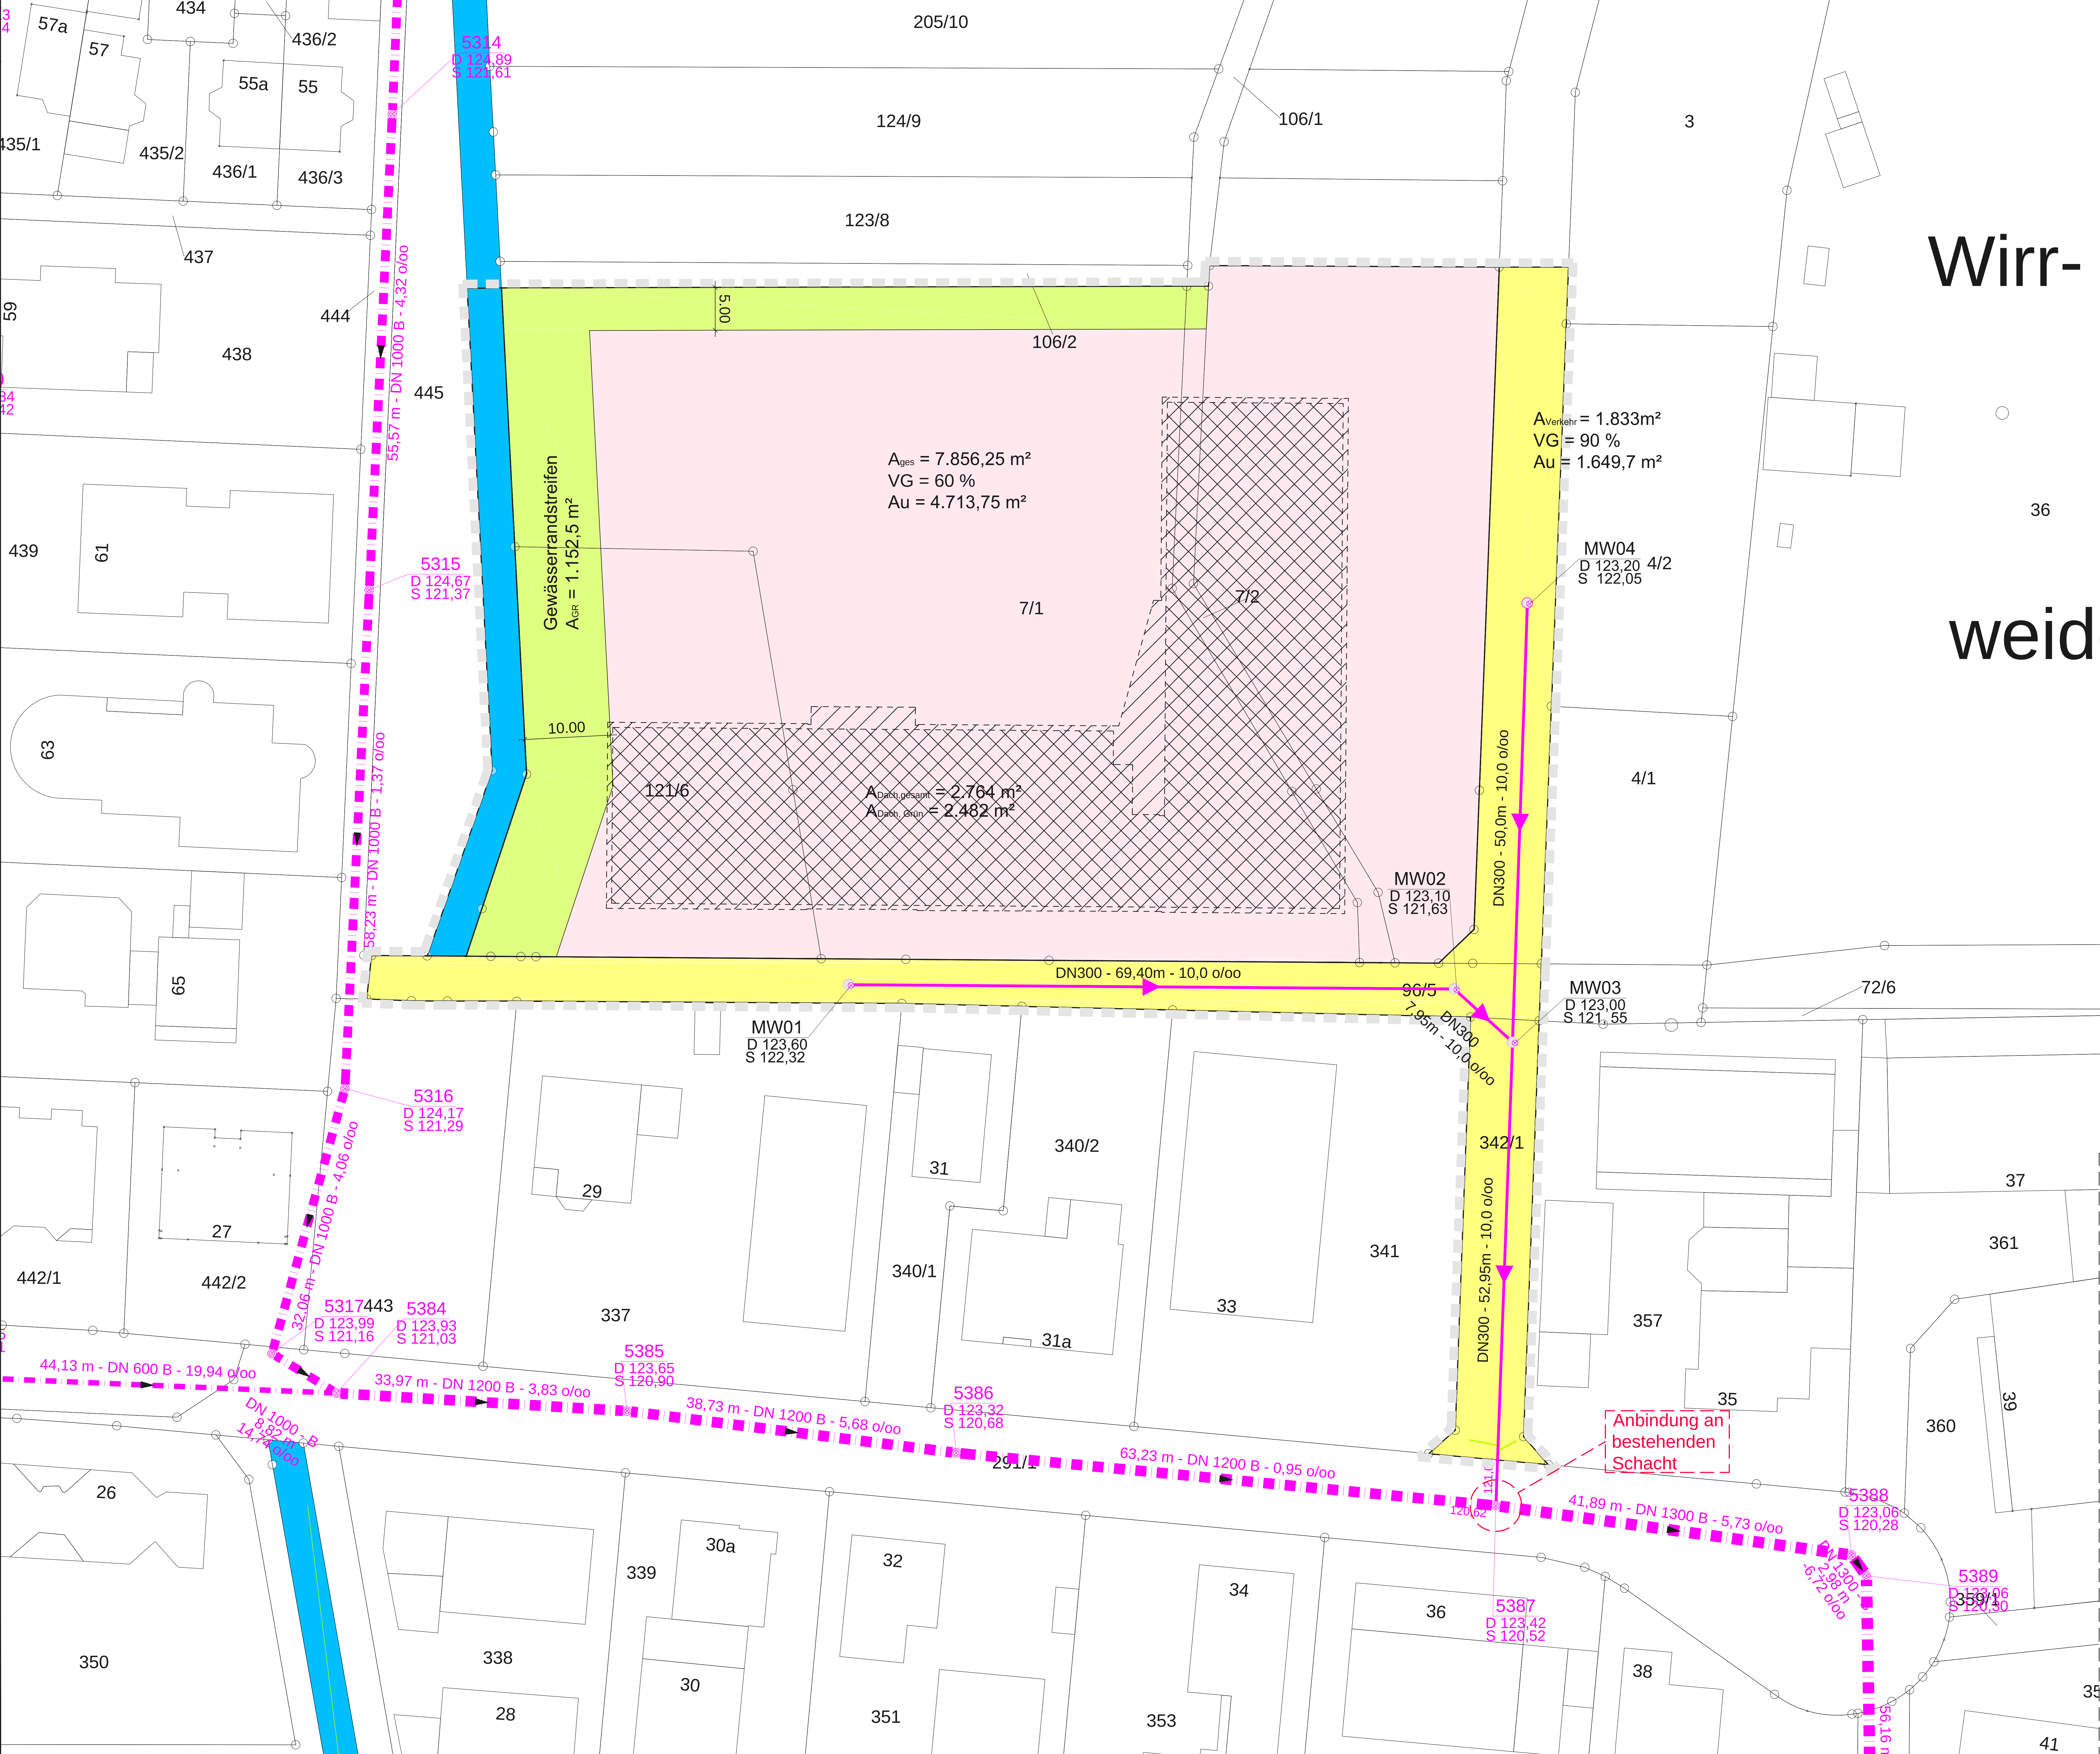

- LEGENDE**
- GEPLANTER MISCHWASSERKANAL
 - GEPLANTER REGENWASSERKANAL
 - GEPLANTER SCHMUTZWASSERKANAL
 - BESTEHENDER MISCHWASSERKANAL
 - BESTEHENDER REGENWASSERKANAL
 - BESTEHENDER SCHMUTZWASSERKANAL

c				
b				
a				
Index	Änderung	Datum	Name	
Projekt:	Stadt Bruchköbel IM OT. ROSSDORF zum B-Planverfahren - "Neue Brückenschule"			
Bearbeitung:	LAGEPLAN ENTWÄSSERUNG			Plan-Nr. Projekt-Nr. CAD-Nr. Datenbank-Projekt: Model: Blatt-Gr. AD
gez.:	Datum	Name	Maßstab	Auftraggeber:
geprüft:	26.08.24		1:250	