


Gemeinde Waldsoms,, Ortsteil Weiperfelden

Ergänzungssatzung "Auf der Hardt"

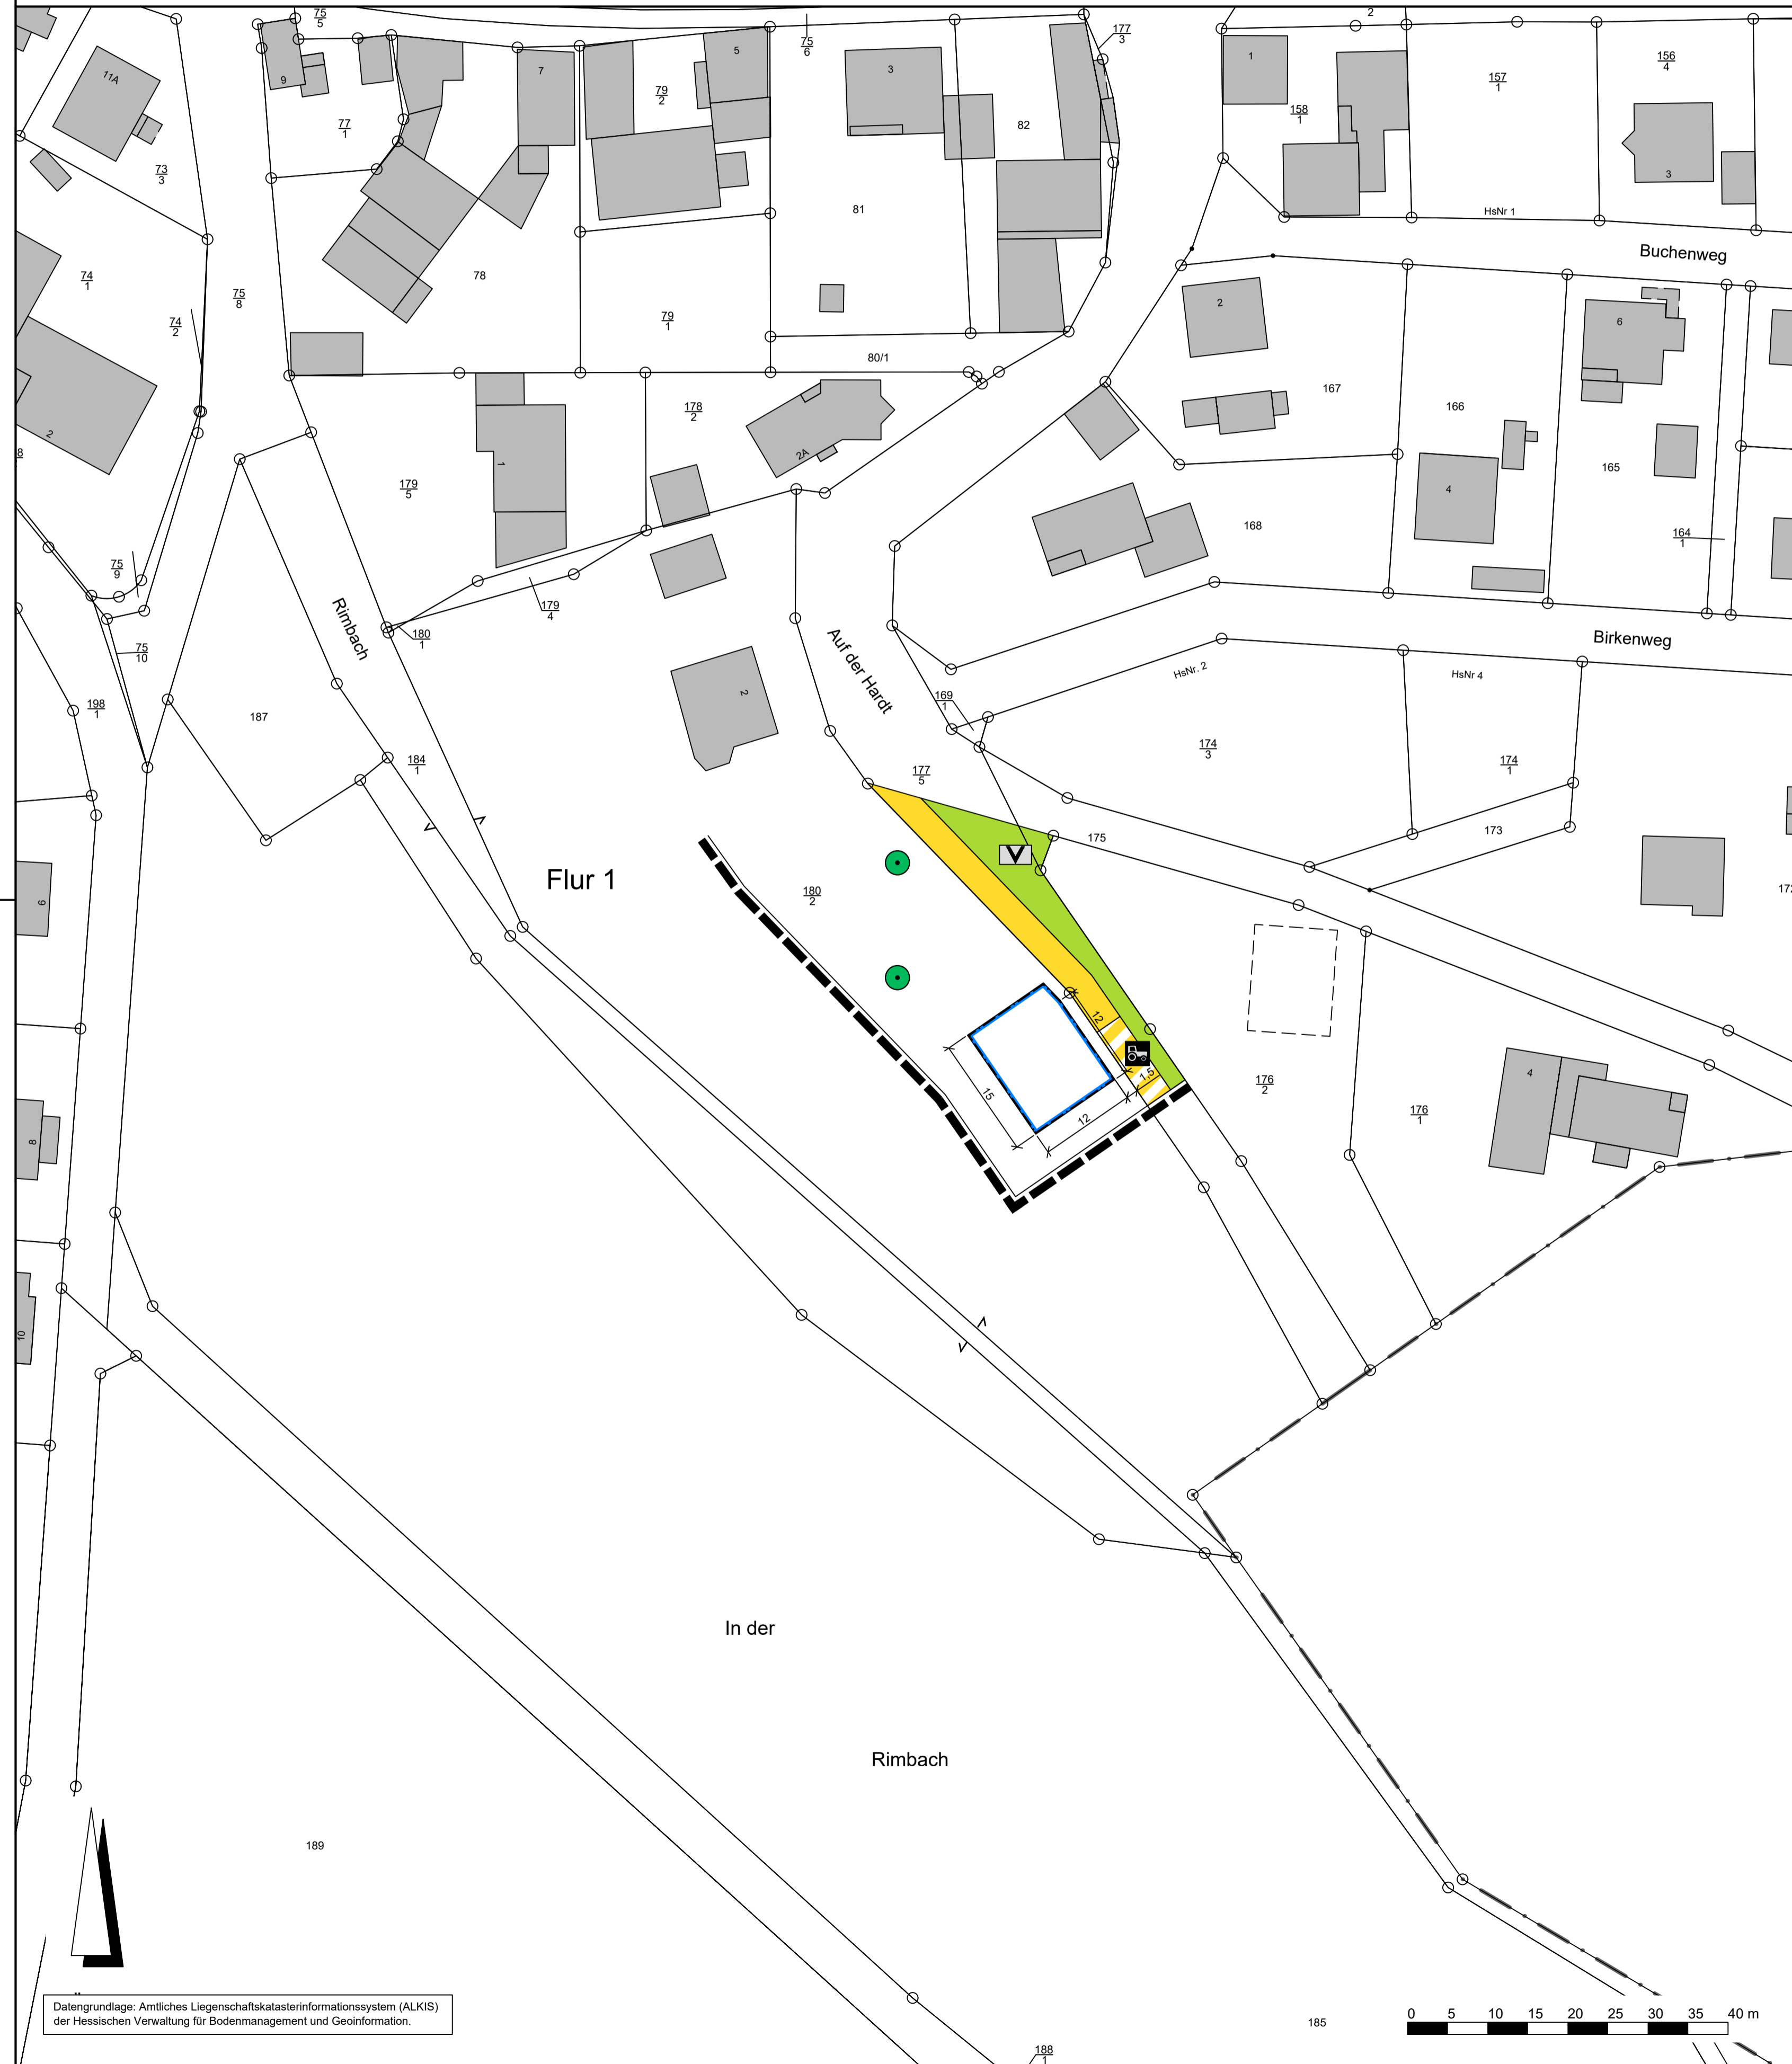

Rechtsgrundlagen

Baugesetzbuch (BauGB) i.d.F. der Bekanntmachung vom 03.11.2017 (BGBl. I S. 3634), zuletzt geändert durch Artikel 5 des Gesetzes vom 22.12.2025 (BGBl. 2025 I Nr. 348),
Baunutzungsverordnung (BauNVO) i.d.F. der Bekanntmachung vom 21.11.2017 (BGBl. I S. 3786), zuletzt geändert durch Artikel 2 des Gesetzes vom 03.07.2023 (BGBl. 2023 I Nr. 176),
Planzeichenverordnung 1990 (PlanzV 90) i.d.F. der Bekanntmachung vom 18.12.1990 (BGBl. I 1991 S. 58), zuletzt geändert durch Artikel 6 des Gesetzes vom 12.08.2025 (BGBl. 2025 I Nr. 189),
Hessische Bauordnung (HBO) vom 28.05.2018 (GVBl. I S. 198), zuletzt geändert durch Artikel 1 des Gesetzes vom 09.10.2025 (GVBl. 2025 Nr. 66).

Zeichenerklärung

Katasteramtliche Darstellung

- Flurgrenze
- Flur 1 Flurnummer
- Flurstücksnummer
- vorhandene Grundstücks- und Wegeparzellen mit Grenzsteinen

Planzeichen

Bauweise, Baulinien, Baugrenzen

- Baugrenze
- überbaubare Grundstücksfläche
- nicht überbaubare Grundstücksfläche

Verkehrsflächen

- Straßenverkehrsflächen
- Straßenbegrenzungslinie
- Verkehrsflächen besonderer Zweckbestimmung; hier:
 - Landwirtschaftlicher Weg

Grünflächen

- Öffentliche Grünflächen; Zweckbestimmung:
 - Verkehrsbegleitgrün

Planungen, Nutzungsregelungen, Maßnahmen und Flächen für Maßnahmen zum Schutz, zur Pflege und zur Entwicklung von Boden, Natur und Landschaft

- Erhalt von Bäumen

Sonstige Planzeichen

- Grenze des räumlichen Geltungsbereiches der Ergänzungssatzung

Sonstige Darstellungen

- Bemaßung (verbindlich)

1 Textliche Festsetzungen (BauGB / BauNVO)

Für den räumlichen Geltungsbereich gilt: Die planungsrechtliche Zulässigkeit von Vorhaben richtet sich nach § 34 BauGB und den nachfolgenden textlichen Festsetzungen und zeichnerischen Festsetzungen auf der Plankarte.

1.1 Erhalt von Bäumen, Sträuchern und sonstigen Bepflanzungen (§ 9 Abs. 1 Nr. 25b BauGB)

Je Symbol in der Plankarte ist der vorhandene Baum dauerhaft zu erhalten. Bei Abgang sind gleichartige Ersatzpflanzungen vorzunehmen.

2 Hinweise und nachrichtliche Übernahmen gemäß § 9 Abs.6 BauGB

2.1 Kompensation des Eingriffs

Der durch die Ergänzungssatzung „Auf der Hardt“ verursachte Eingriff in Natur und Landschaft wird über die Zuordnung von Okopunkten aus der anerkannten Okokontomaßnahme „Entfernung eines Fichtenbestandes“ in der Gemarkung Kröffelbach (Aktzeichen 26/2003-DU-22-003) kompensiert.

2.2 Stellplatzsatzung

Es gilt die Stellplatzsatzung der Gemeinde Waldsoms. Es gilt jeweils die zum Zeitpunkt der Bauantragstellung wirksame Fassung.

2.3 Denkmalschutz

Werden bei Erdarbeiten Bau- oder Bodendenkmäler wie Mauern, Steinsetzungen, Bodenverfärbungen und Fundgegenstände, z.B. Scherben, Steingeräte, Skelettreste entdeckt, so ist dies dem Landesamt für Denkmalpflege Hessen (hessenArchäologie) oder der Unteren Denkmalschutzbehörde unverzüglich anzuzeigen. Der Fund und die Fundstelle sind bis zum Ablauf einer Woche nach der Anzeige im unveränderten Zustand zu erhalten und in geeigneter Weise vor Gefahren für die Erhaltung des Fundes zu schützen (§ 21 HDSchG).

2.4 Artenschutzrechtliche Hinweise (Allgemein)

2.4.1 Artenschutz: Von einer Rodung von Bäumen und Gehölzen ist während der Brutzeit (1. März bis 30. September) gemäß § 39 BNatSchG abzusehen. Sofern Rodungen in diesem Zeitraum notwendig werden, sind die betroffenen Bereiche zeitnah vor Beginn der Maßnahme durch einen Fachgutachter auf aktuelle Brutvorkommen zu kontrollieren. Außerhalb der Brut- und Setzzeit sind Baumhöhlen vor Beginn von Rodungsarbeiten von einem Fachgutachter auf überwinternde Arten zu überprüfen.

2.4.2 Zur Vermeidung von Beeinträchtigungen nachtaktiver Insekten sollen für die funktionale Außenbeleuchtung an öffentlichen und privaten Gebäuden ausschließlich Leuchtmittel (z. B. LED-Technik) mit einer Farbtemperatur von maximal 3.000 Kelvin (warmweiße Lichtfarbe) unter Verwendung vollständig gekapselter Leuchtgehäuse, die kein Licht nach oben emittieren, verwendet werden.

2.5 Artenschutzrechtliche Hinweise (Speziell)

2.5.1 Vermeidungsmaßnahmen Kleintendensegler und Zwergfledermaus:

Höhlenbäume sind vor einer Rodung durch eine qualifizierte Person auf Vorkommen von Quartieren hin zu überprüfen. Hierbei festgestellte Quartiere im Sinne des § 44 Abs. 3 BNatSchG sind so lange zu erhalten, bis von der zuständigen Naturschutzbehörde anderweitige Maßnahmen zugestimmt wurde. Jede wegfallende Ruhe- und Fortpflanzungsstätte, die im Zuge der ökologischen Baubegleitung festgestellt wird, ist im Verhältnis 1:3 auszugleichen.

Eine direkte Beleuchtung von Bäumen und Gehölzen sowie von Bereichen mit Quartiereinflügen an Gebäuden ist zu vermeiden.

2.5.2 Vermeidungsmaßnahmen Zauneidechse:

Umsiedlung der Zauneidechsen in unbeanspruchte Bereiche. Eine Umsiedlung ist vorzugsweise im Zeitraum von April bis Mai durchzuführen. Tiefbauarbeiten in Bereichen mit Vorkommen der Zauneidechse sind zu Beginn der Arbeiten durch eine qualifizierte Person zu begleiten (Ökologische Baubegleitung, Sachgebiet Artenschutz) Sicherung des Baufensters zur Verhinderung einer Einwanderung von Zauneidechsen durch eine temporäre und überkletterungssichere Einwanderungsbarriere (Reptilienzaun).

2.6 Erneuerbare Energien und Energieeinsparung

Auf das Gesetz zur Einsparung von Energie und zur Nutzung erneuerbarer Energien zur Wärme- und Kälteerzeugung in Gebäuden (Gebäudeenergiegesetz GEG) und die hierin enthaltenen Vorgaben für einen möglichst sparsamen Einsatz von Energie in Gebäuden einschließlich einer zunehmenden Nutzung erneuerbarer Energien zur Erzeugung von Wärme, Kälte und Strom für den Gebäudebetrieb wird hingewiesen. Die Nutzung der Solarenergie ist ausdrücklich zulässig. Es gilt jeweils die zum Zeitpunkt der Bauantragstellung wirksame Fassung.

2.7 Verwertung von Niederschlagswasser

2.7.1 Niederschlagswasser soll ortsnah versickert, verrieselt oder direkt über eine Kanalisation ohne Vermischung mit Schmutzwasser in ein Gewässer eingeleitet werden, soweit dem weder wasserrechtliche noch sonstige öffentlich-rechtliche Vorschriften noch wasserwirtschaftliche Belange entgegenstehen (§ 55 Abs. 2 Satz 1 WHG).

2.7.2 Abwasser, insbesondere Niederschlagswasser, soll von der Person, bei der es anfällt, verwertet werden, wenn wasserwirtschaftliche und gesundheitliche Belange nicht entgegenstehen (§ 37 Abs. 4 Satz 1 HWG).

Verfahrensvermerke:

Der Aufstellungsbeschluss gem. § 2 Abs. 1 BauGB wurde durch die Gemeindevertretung gefasst am _____

Der Aufstellungsbeschluss gem. § 2 Abs. 1 Satz 2 BauGB wurde ortsüblich bekanntgemacht am _____

Die Öffentlichkeitsbeteiligung gem. § 3 Abs. 1 BauGB wurde ortsüblich bekanntgemacht am _____

Die Öffentlichkeitsbeteiligung gem. § 3 Abs. 1 BauGB erfolgte in der Zeit vom _____ bis einschließlich _____

Die Öffentlichkeitsbeteiligung gem. § 3 Abs. 2 BauGB wurde ortsüblich bekanntgemacht am _____

Die Öffentlichkeitsbeteiligung gem. § 3 Abs. 2 BauGB erfolgte in der Zeit vom _____ bis einschließlich _____

Der Satzungsbeschluss gem. § 10 Abs. 1 BauGB sowie § 5 HGO i.V.m. § 9 Abs. 4 BauGB und § 91 HBO erfolgte durch die Gemeindevertretung _____

Die Bekanntmachungen erfolgten im _____

Ausfertigungsvermerk:

Es wird bestätigt, dass der Inhalt dieses Bebauungsplanes mit den hierzu ergangenen Beschlüssen der Gemeindevertretung übereinstimmt und dass die für die Rechtswirksamkeit maßgebenden Verfahrensvorschriften eingehalten worden sind.

Waldsoms, den _____

Bürgermeister

Rechtskraftvermerk:


Der Bebauungsplan ist durch ortsübliche Bekanntmachung gem. § 10 Abs. 3 BauGB in Kraft getreten am: _____

Waldsoms, den _____

Bürgermeister



**Gemeinde Waldsoms,
Ortsteil Weiperfelden**
Ergänzungssatzung "Auf der Hardt"

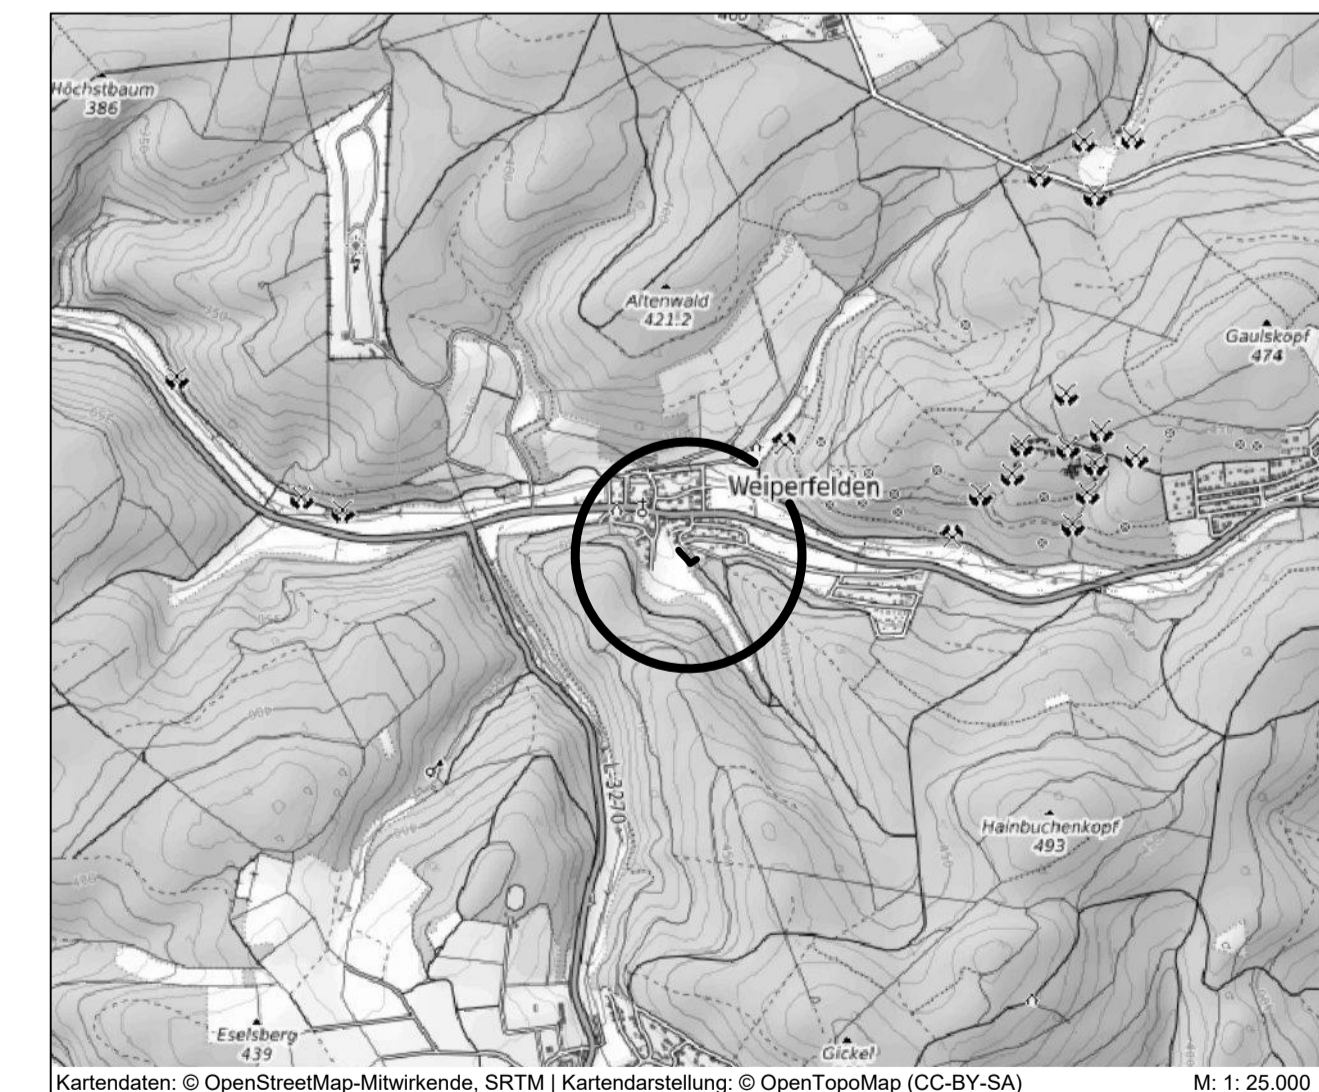

Kartendaten: © OpenStreetMap-Mitwirkende, SRTM | Kartendarstellung: © OpenTopoMap (CC-BY-SA) M: 1:25.000

PLANUNGSBURO FISCHER Im Nordpark 1 - 35435 Wettenberg t. +49 641 98441-22 info@fischer-plan.de www.fischer-plan.de	Stand: 16.04.2026
	Projektleitung: Will CAD: M.Damm Maßstab: 1:500 Projektnummer: 24-2915

Entwurf